



westgevel

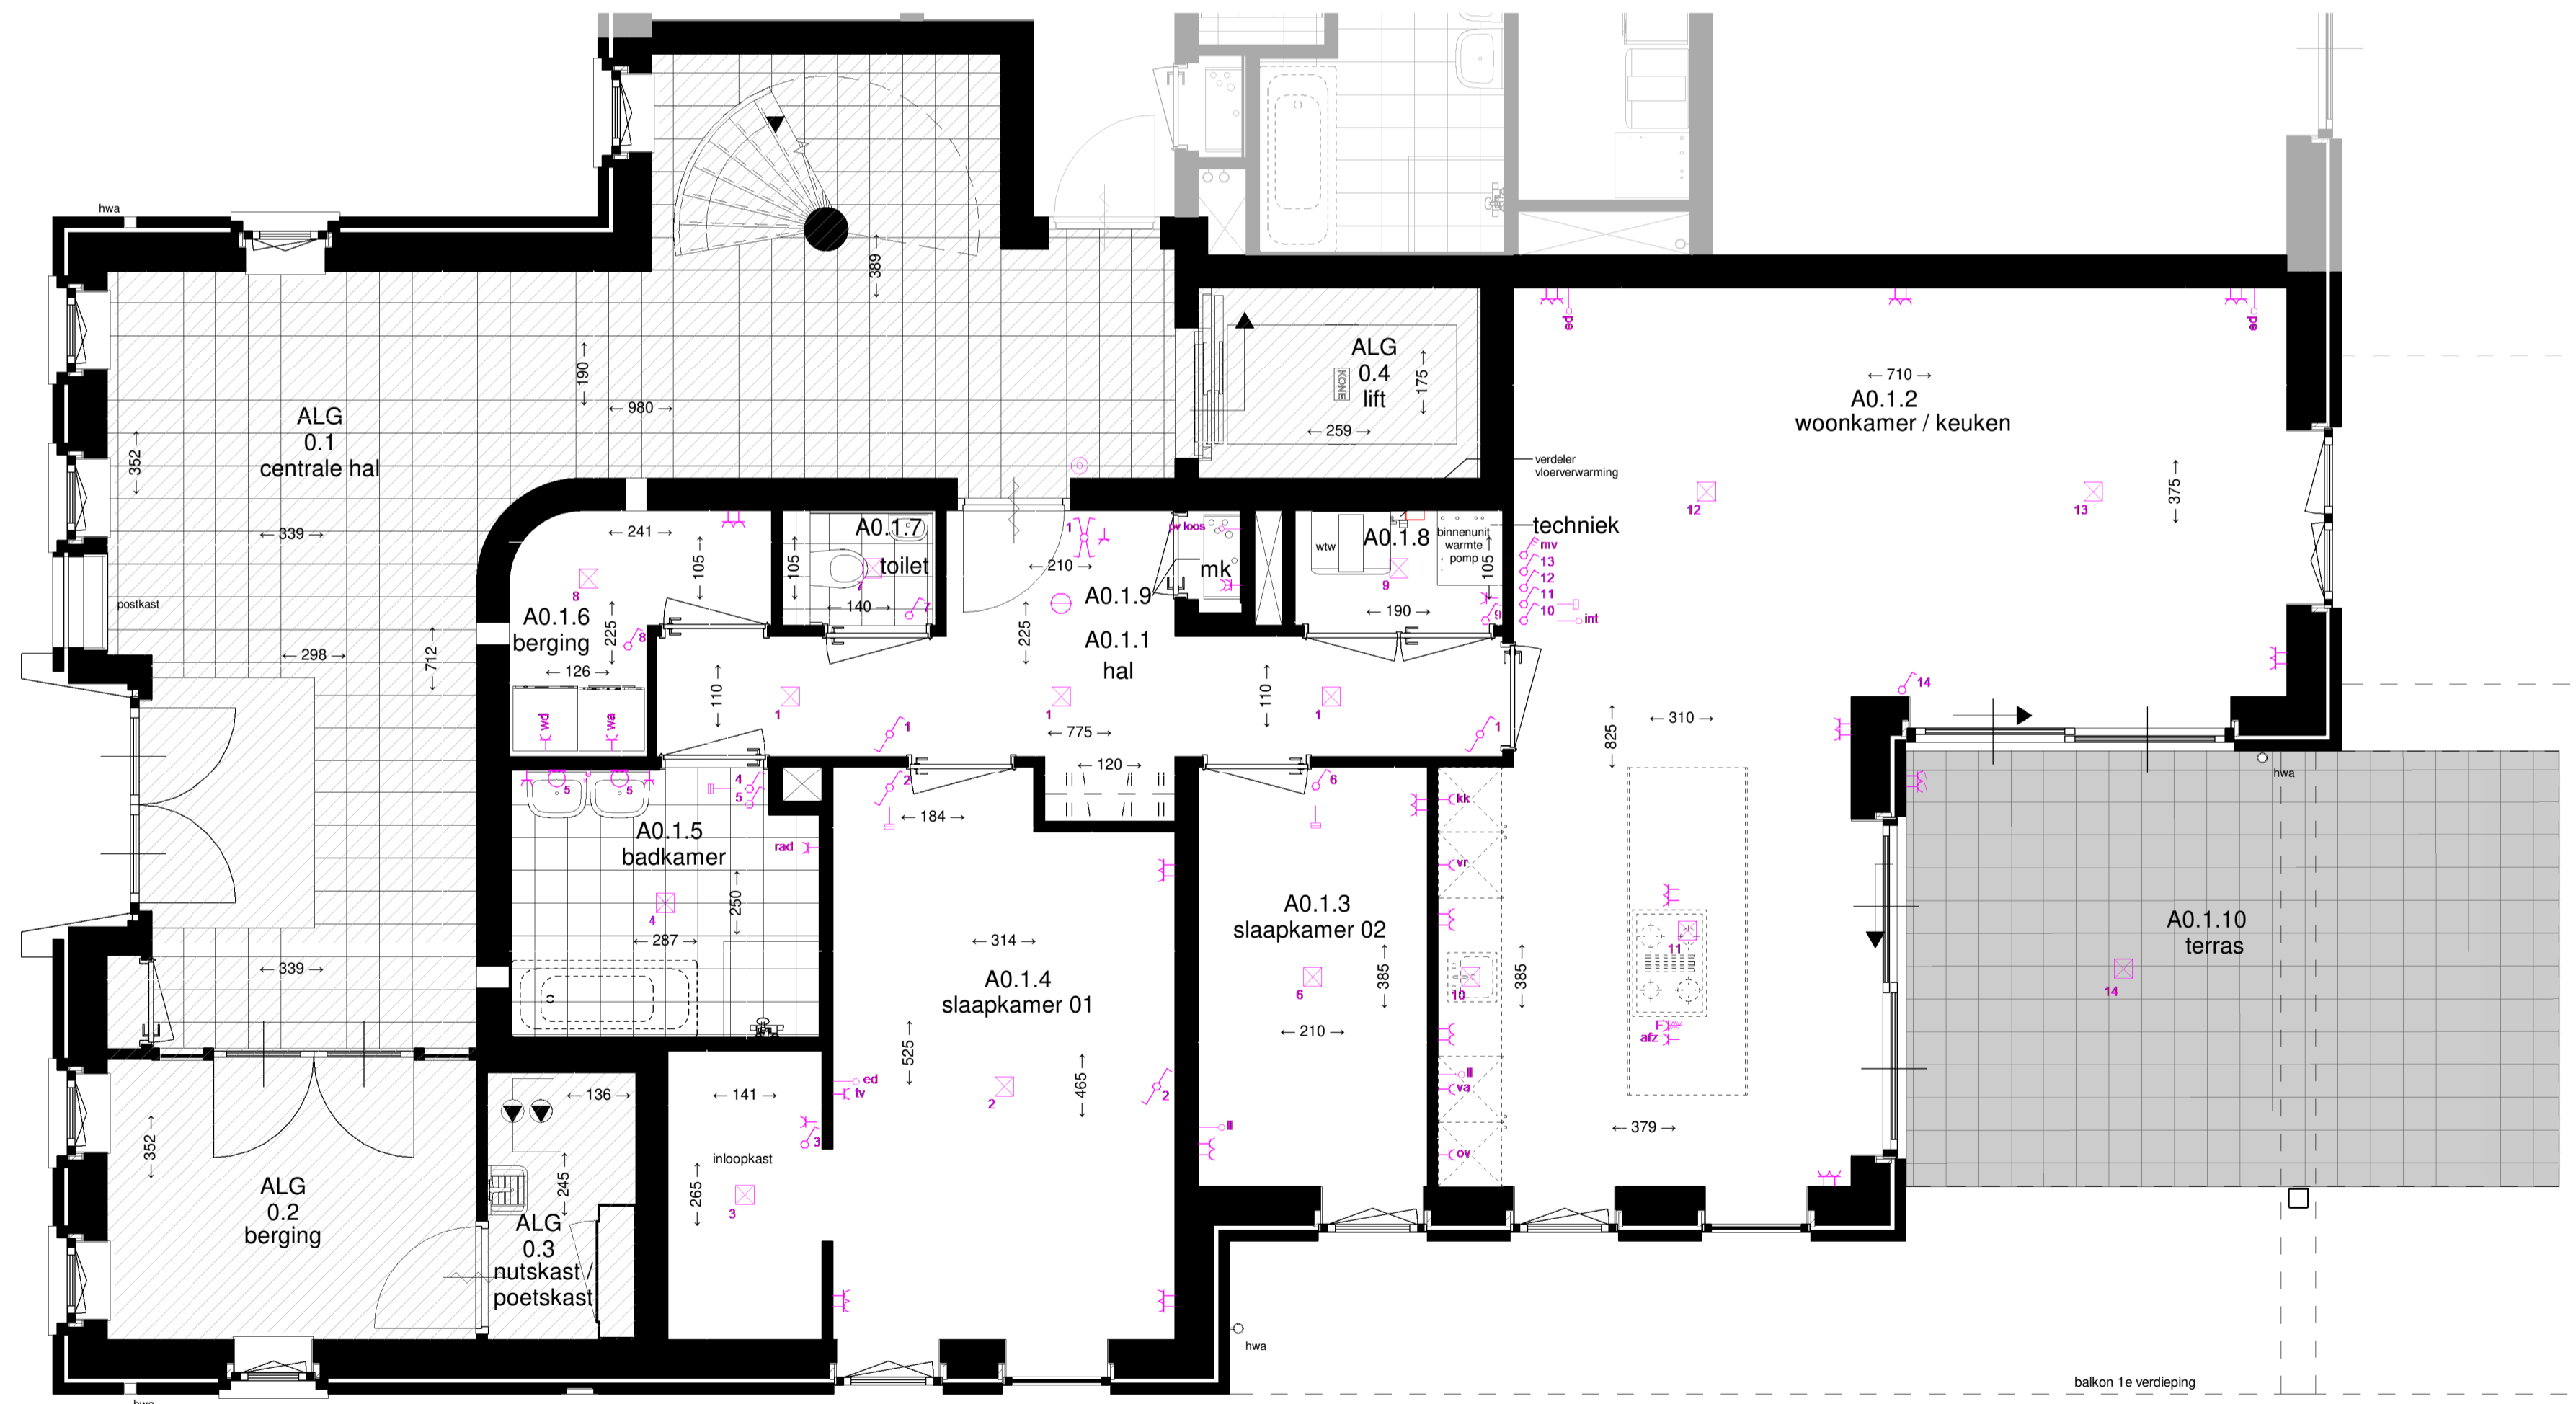


zuidgevel

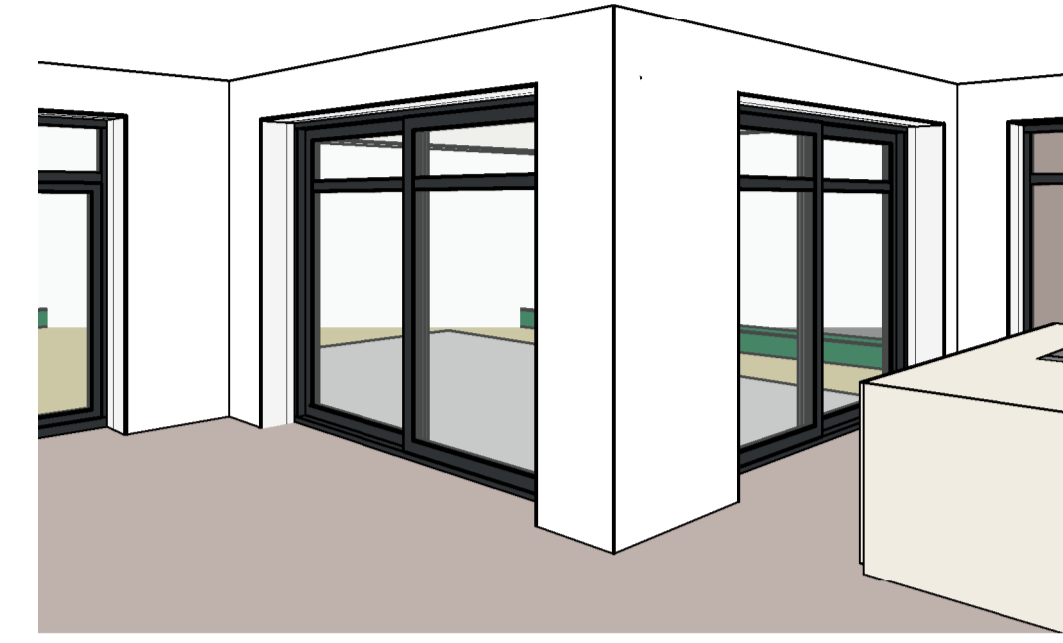

- Schakelmateriaal Gira standaard wit**
- Enkel wandcontactdoos
  - Enkel wandcontactdoos met Mapdeksel
  - Dubbel wandcontactdoos
  - Perflex wandcontactdoos
  - Enkelpolige schakelaar
  - Wissel schakelaar
  - Kruis schakelaar
  - Drieslandenschakelaar
  - Combinatie schakelaar / wandcontactdoos
  - Contraakkoord lichtpunt
  - Wandlichtpunt
  - Rookmelder
  - Beldrukker
  - ed Enkele data
  - Int Intercom
  - Loze leiding 3/4 naar meterkast
  - pv Loze leiding 3/4 naar dak
  - Centraal aardpunt
  - Thermostaat
- Afkortingen:**  
 wa = wasmachine  
 wd = wasdroger  
 va = vaatwasser  
 afz = afzuiging  
 ov = overs  
 rad = radiator  
 mv = mechanische ventilatie  
 tv = televisie  
 F = terras

Appartement 0.1		
Ruimtenummer	Ruimtenaam	Oppervlakte
A0.1.1	hal	11.7 m <sup>2</sup>
A0.1.2	woonkamer / keuken	43.2 m <sup>2</sup>
A0.1.3	slaapkamer 02	8.1 m <sup>2</sup>
A0.1.4	slaapkamer 01	19.5 m <sup>2</sup>
A0.1.5	badkamer	7.0 m <sup>2</sup>
A0.1.6	berging	3.9 m <sup>2</sup>
A0.1.7	toilet	1.5 m <sup>2</sup>
A0.1.8	techniek	2.0 m <sup>2</sup>
A0.1.9	mk	0.4 m <sup>2</sup>
A0.1.10	terras	24.0 m <sup>2</sup>

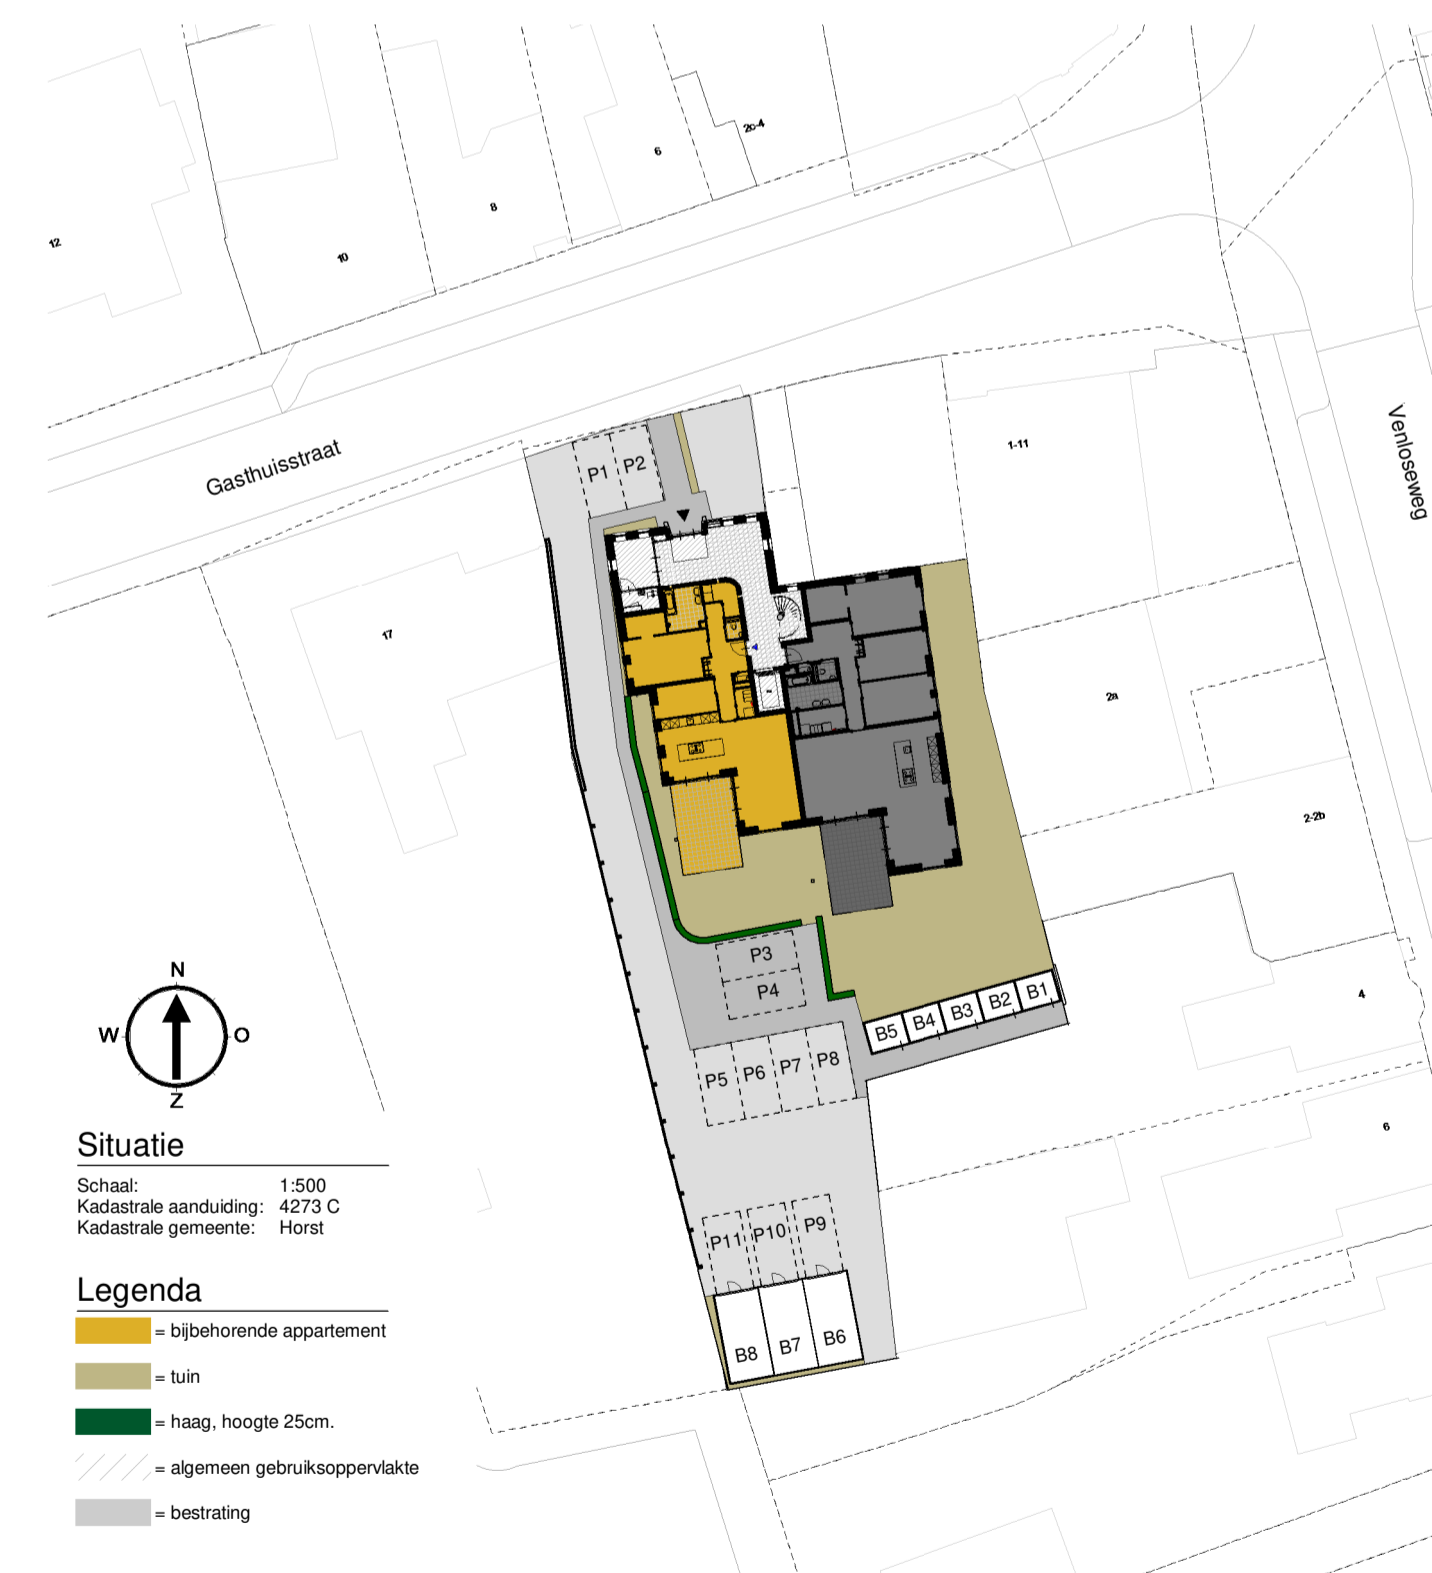

**Peters**  
 bouw en onderhoud

Peters Bouw en Onderhoud B.V.  
 Expeditestraat 5, 5961 PX Horst  
 T 077-399-4096  
 E info@petersbno.nl  
 I www.petersbno.nl

Hinham 156, 5246 AK 's-Hertogenbosch  
 T 073-692-4433

Werk:	Nieuwbouw 8 appartementen 't Manhoëts te Horst	Datum:	26-01-2024
Opdrachtgever:	Het Withuis B.V. Hinsbeckerweg 4 5915 PR Venlo	Schaal:	1:50
Onderdeel:	Verkooptekening Appartement 0.1 Begane grond	Formaat:	A1
		Getekend:	FZ
		Project NR:	22183
		Tekening NR:	VK01