


noordgevel

westgevel

zuidgevel

oostgevel

- Schakelmateriaal Gira standaard wit**
- Enkel wandcontactdoos
 - Enkel wandcontactdoos met klapdeksel
 - Dubbel wandcontactdoos
 - Dubbel wandcontactdoos
 - Perlelex wandcontactdoos
 - Enkelepole schakelaar
 - Wissel schakelaar
 - Kruis schakelaar
 - Driestandenschakelaar
 - Combinatie schakelaar / wandcontactdoos
 - Contraakdoos lichtpunt
 - Wandlichtpunt
 - Rookmelder
 - Bedrukker
 - ed Enkele data
 - id Intercom
 - Loze leiding 3/4 naar meterkast
 - pv Loze leiding 3/4 naar dak
 - Centraal aardpunt
 - Thermostaat
- Alkeringen:**
 wa = wasmachine
 wd = wasdroger
 va = vaatwasser
 atz = afzuiging
 ov = oven
 rad = radiator
 mv = mechanische ventilatie
 tv = televisie
 F = fornuis

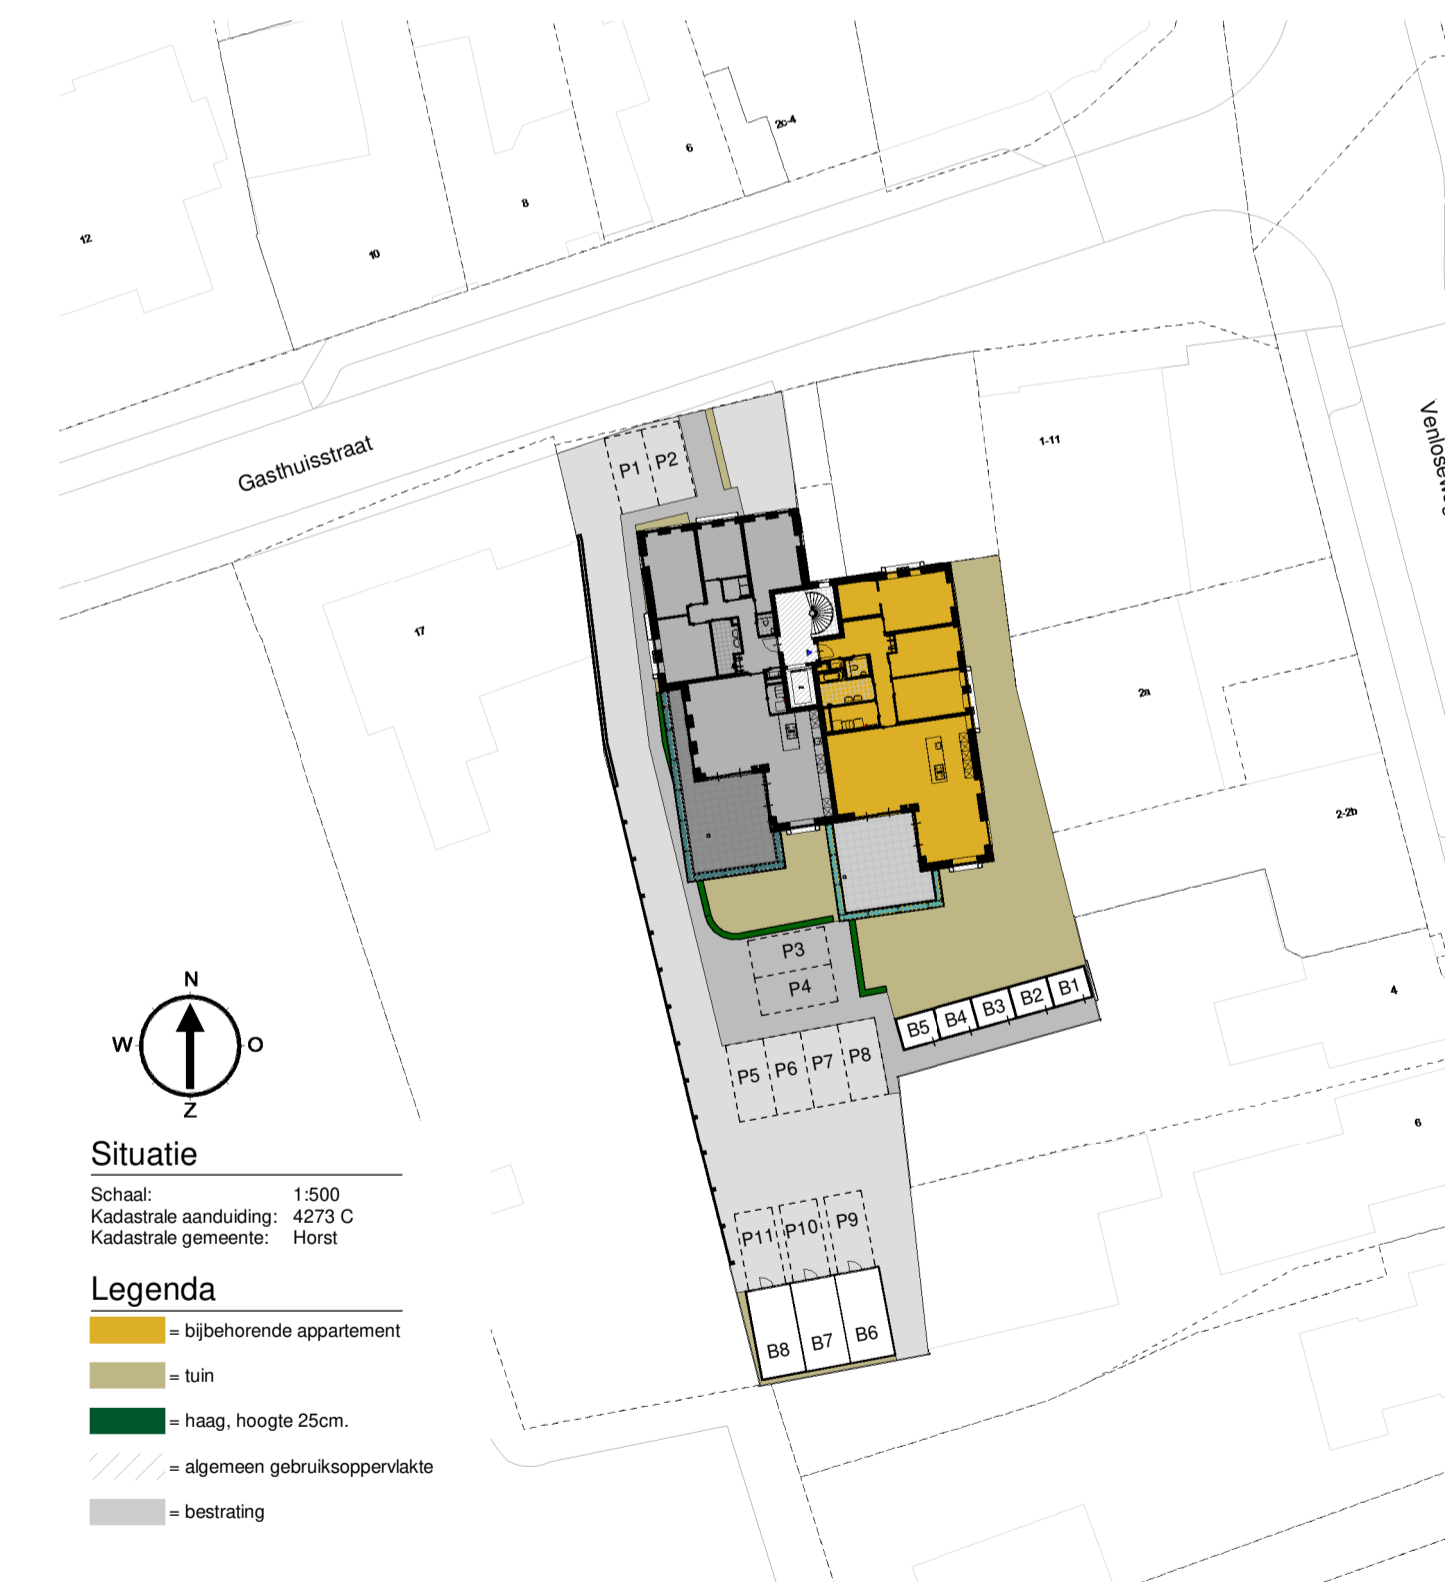

Appartement 1.2		
Ruimtenummer	Ruimtenaam	Oppervlakte
A1.2.1	hal	14,2 m ²
A1.2.2	slaapkamer 01	22,2 m ²
A1.2.3	slaapkamer 02	12,2 m ²
A1.2.4	slaapkamer 03	13,0 m ²
A1.2.5	woonkamer / keuken	55,4 m ²
A1.2.6	berging / techniek	4,8 m ²
A1.2.7	badkamer	6,9 m ²
A1.2.8	toilet	1,7 m ²
A1.2.9	mk	0,4 m ²
A1.2.10	balkon	32,4 m ²

Peters
 bouw en onderhoud

Peters Bouw en Onderhoud B.V.
 Expeditiestraat 5, 5961 PX Horst
 T 077-398-4096
 E info@petersbno.nl
 I www.petersbno.nl

Hinham 156, 5246 AK 's-Hertogenbosch
 T 073-692-4433

Werk:	Nieuwbouw 8 appartementen 't Manhoëts te Horst	Datum:	26-01-2024
Opdrachtgever:	Het Withuis B.V. Hinsbergerweg 4 5915 PR Venlo	Schaal:	1:50
Onderdeel:	Verkooptekening Appartement 1.2 1e Verdieping	Formaat:	A1
		Getekend:	FZ
		Project NR:	22183
		Tekening NR:	VK04