





noordgevel

westgevel

zuidgevel

oostgevel

- Schakelmateriaal Gira standaard wit**
- Enkel wandcontactdoos
 - Enkel wandcontactdoos met Mapdekafel
 - Dubbel wandcontactdoos
 - Dubbel wandcontactdoos
 - Perilex wandcontactdoos
 - Enkeelpolige schakelaar
 - Wissel schakelaar
 - Kruis schakelaar
 - Driestandenschakelaar
 - Combinatie schakelaar / wandcontactdoos
 - Centraalkaas lichtpunt
 - Wandlichtpunt
 - Rookmelder
 - Belknipper
 - ed Enkele data
 - Intercor
 - Loze leiding 3/4 naar meterkast
 - pv Loze leiding 3/4 naar dak
 - Centraal aardpunt
 - Thermostaat
- Afkortingen:**
- wa = wasmachine
 - wd = wasdroger
 - va = vaatwasser
 - afz = afzuiging
 - ov = oven
 - rad = radiator
 - mv = mechanische ventilatie
 - tv = televisie
 - F = fornuis

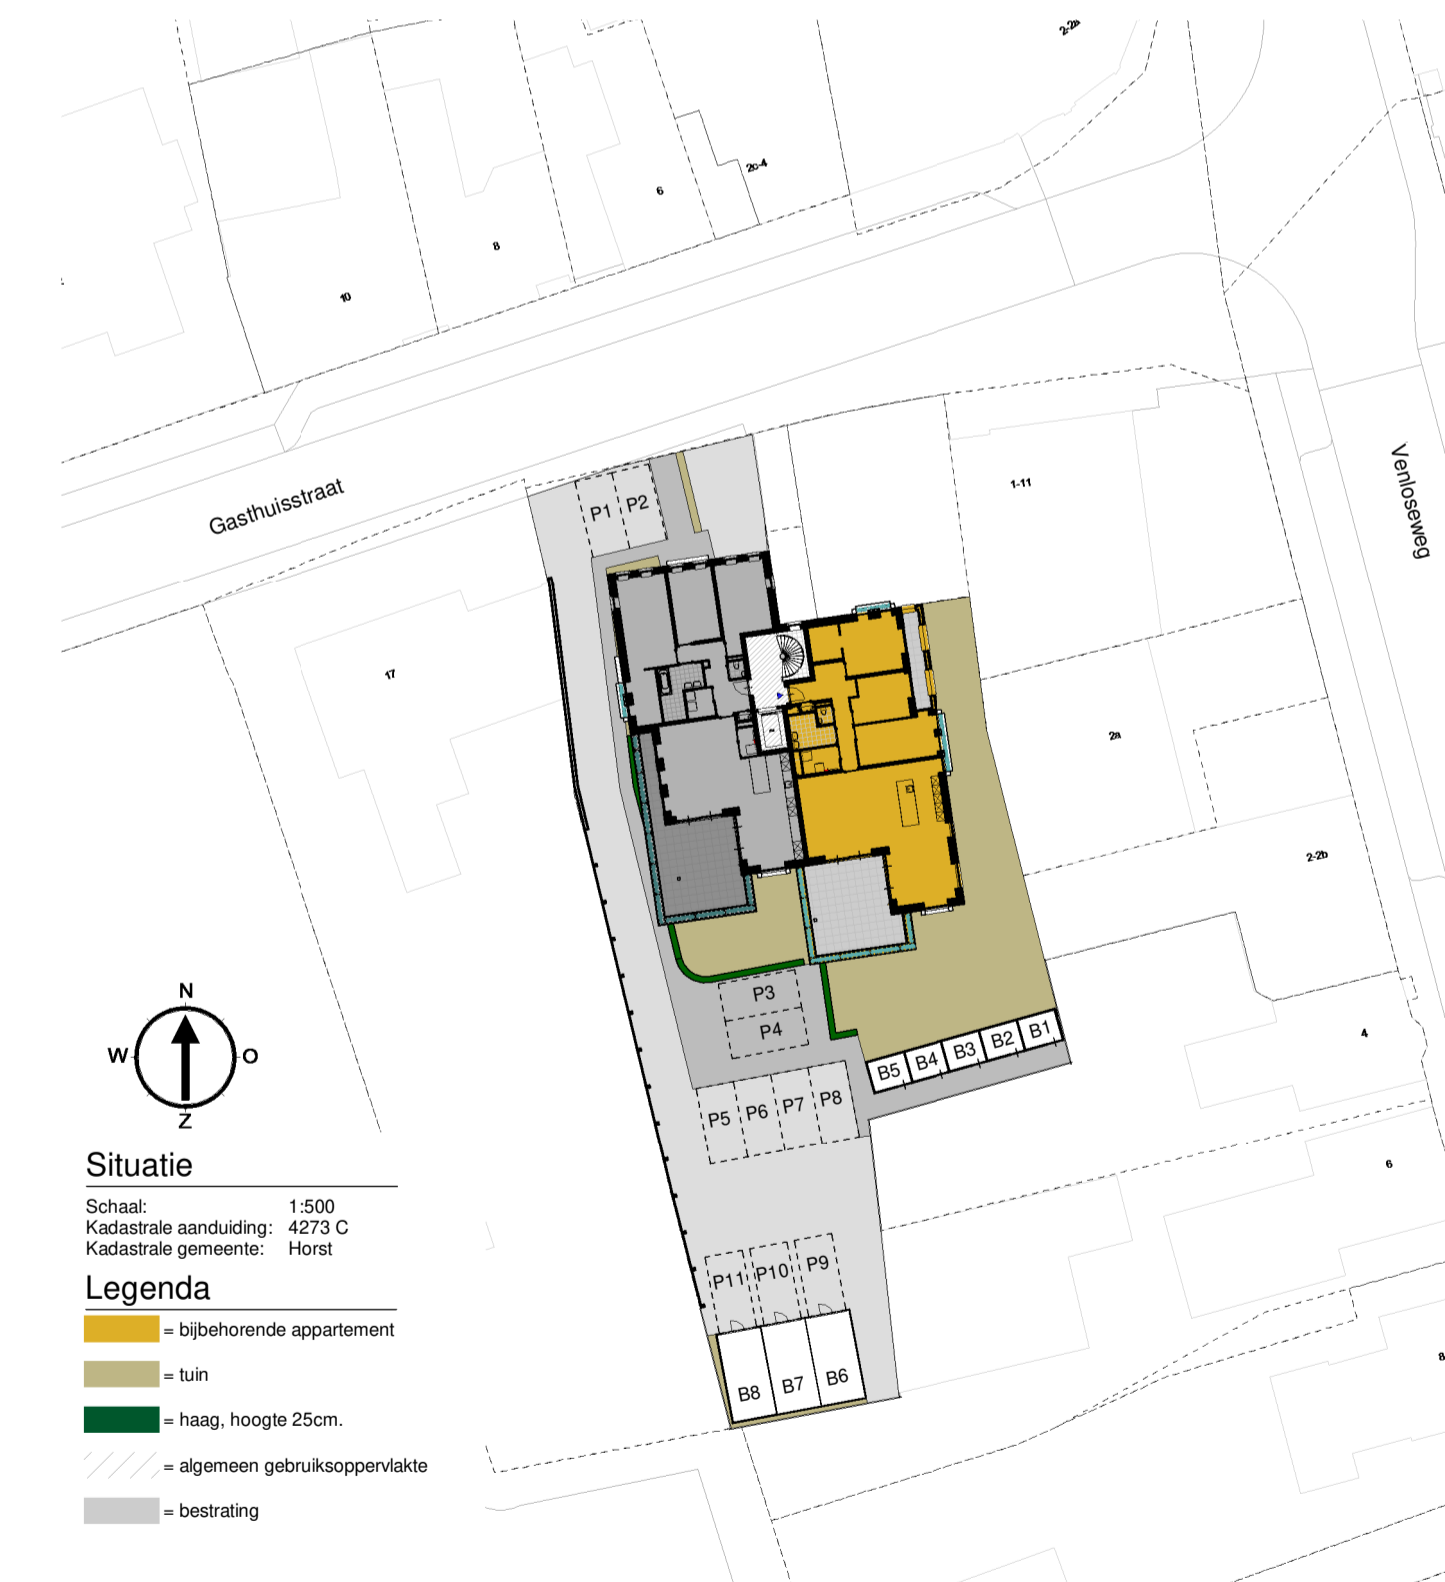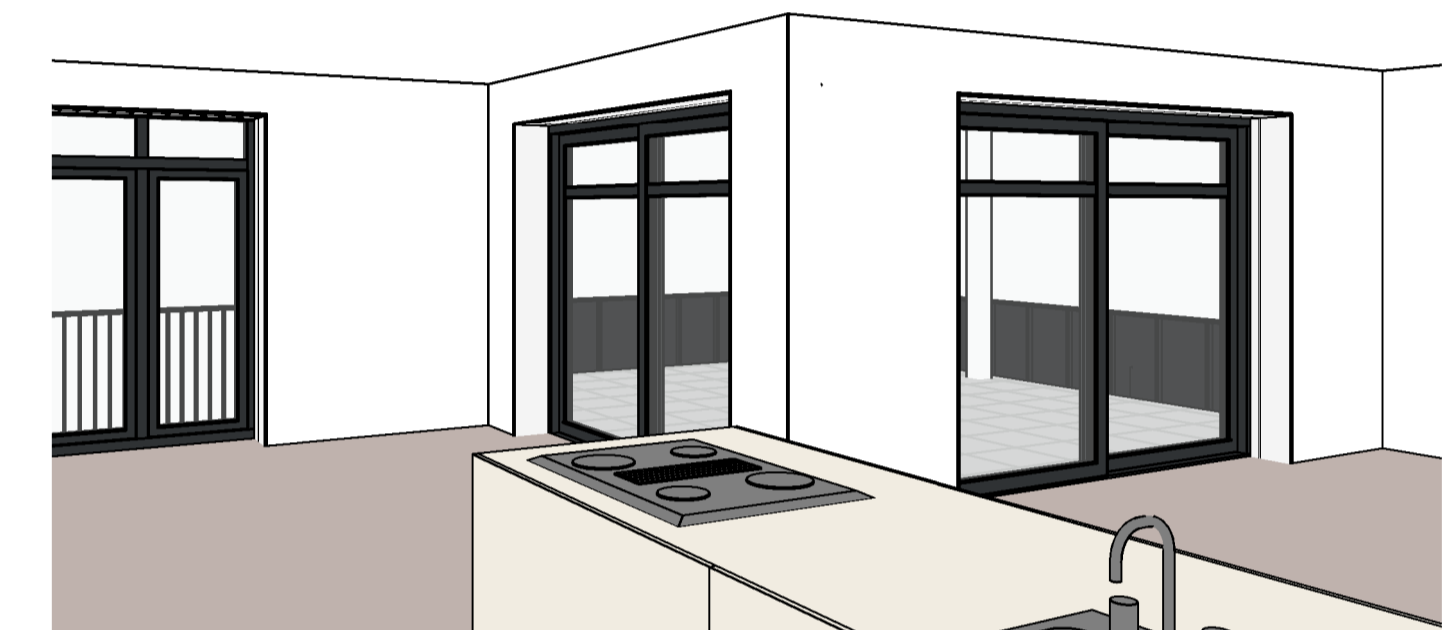

Appartement 2.2		
Ruimtenummer	Ruimtenaam	Oppervlakte
A2.2.1	hal	12.8 m ²
A2.2.2	slaapkamer 01	18.0 m ²
A2.2.3	slaapkamer 02	10.6 m ²
A2.2.4	slaapkamer 03	13.9 m ²
A2.2.5	woonkamer / keuken	85.3 m ²
A2.2.6	berging / techniek	3.8 m ²
A2.2.7	douche	5.6 m ²
A2.2.8	toilet	1.4 m ²
A2.2.9	mk	0.4 m ²
A2.2.10	balkon	32.4 m ²
A2.2.11	balkon	6.6 m ²

Peters
bouw en onderhoud

Peters Bouw en Onderhoud B.V.
Expeditestraat 5, 5961 PX Horst
T 077-399-4096
E info@petersbno.nl
I www.petersbno.nl

Hinham 156, 5246 AK 's-Hertogenbosch
T 073-692-4433

Werk:	Nieuwbouw 8 appartementen 't Manhoëts te Horst	Datum:	26-01-2024
Opdrachtgever:	Het Withuis B.V. Hinsbergerweg 4 5915 PR Venlo	Schaal:	1:50
		Formaat:	A1
		Getekend:	FZ
Onderdeel:	Verkooptekening Appartement 2.2 2e Verdieping	Project NR:	22183
		Tekening NR:	VK06