



noordgevel




westgevel




zuidgevel




oostgevel

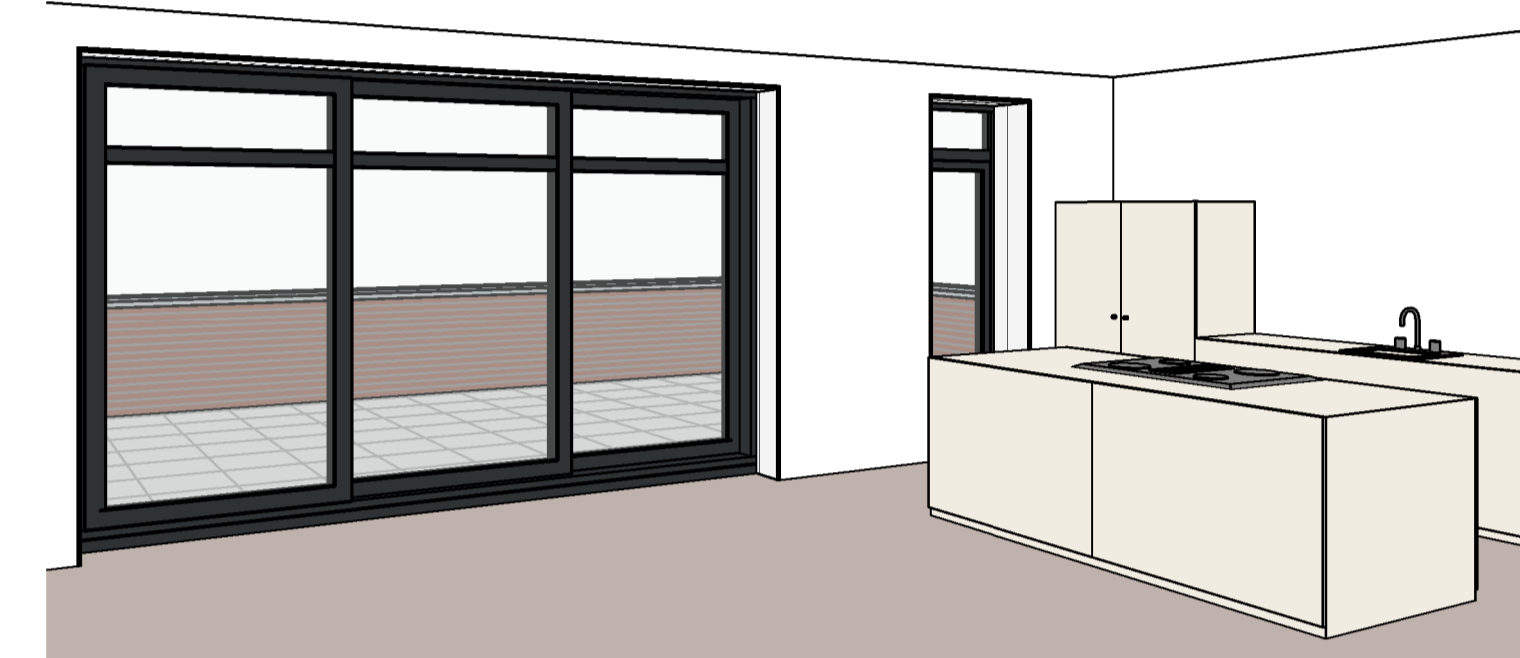

- Schakelmateriaal Gira standaard wit**
- ↔ Enkel wandcontactdoos
 - ↔ Enkel wandcontactdoos met Mapdeksel
 - ↔ Dubbel wandcontactdoos
 - ↔ Dubbel wandcontactdoos
 - ↔ Perilex wandcontactdoos
 - ↔ Enkelpolige schakelaar
 - ↔ Wissel schakelaar
 - ↔ Kruis schakelaar
 - ↔ Driestandenschakelaar
 - ↔ Combinatie schakelaar / wandcontactdoos
 - ⊠ Centraaldoos lichtpunt
 - ⊠ Wandlichtpunt
 - ⊠ Rookmelder
 - ⊠ Beldrukker
 - ed Enkele data
 - int Intercom
 - Lz Loze leiding 3/4 naar meterkast
 - pv Loze leiding 3/4 naar dak
 - ⊠ Centraal aardpunt
 - ⊠ Thermostaat
- Afkortingen:**
 wa = wasmachine
 wd = wasdroger
 va = vaatwasser
 afz = afzuiging
 ov = oven
 rad = radiator
 mv = mechanische ventilatie
 tv = televisie
 f = fornuis

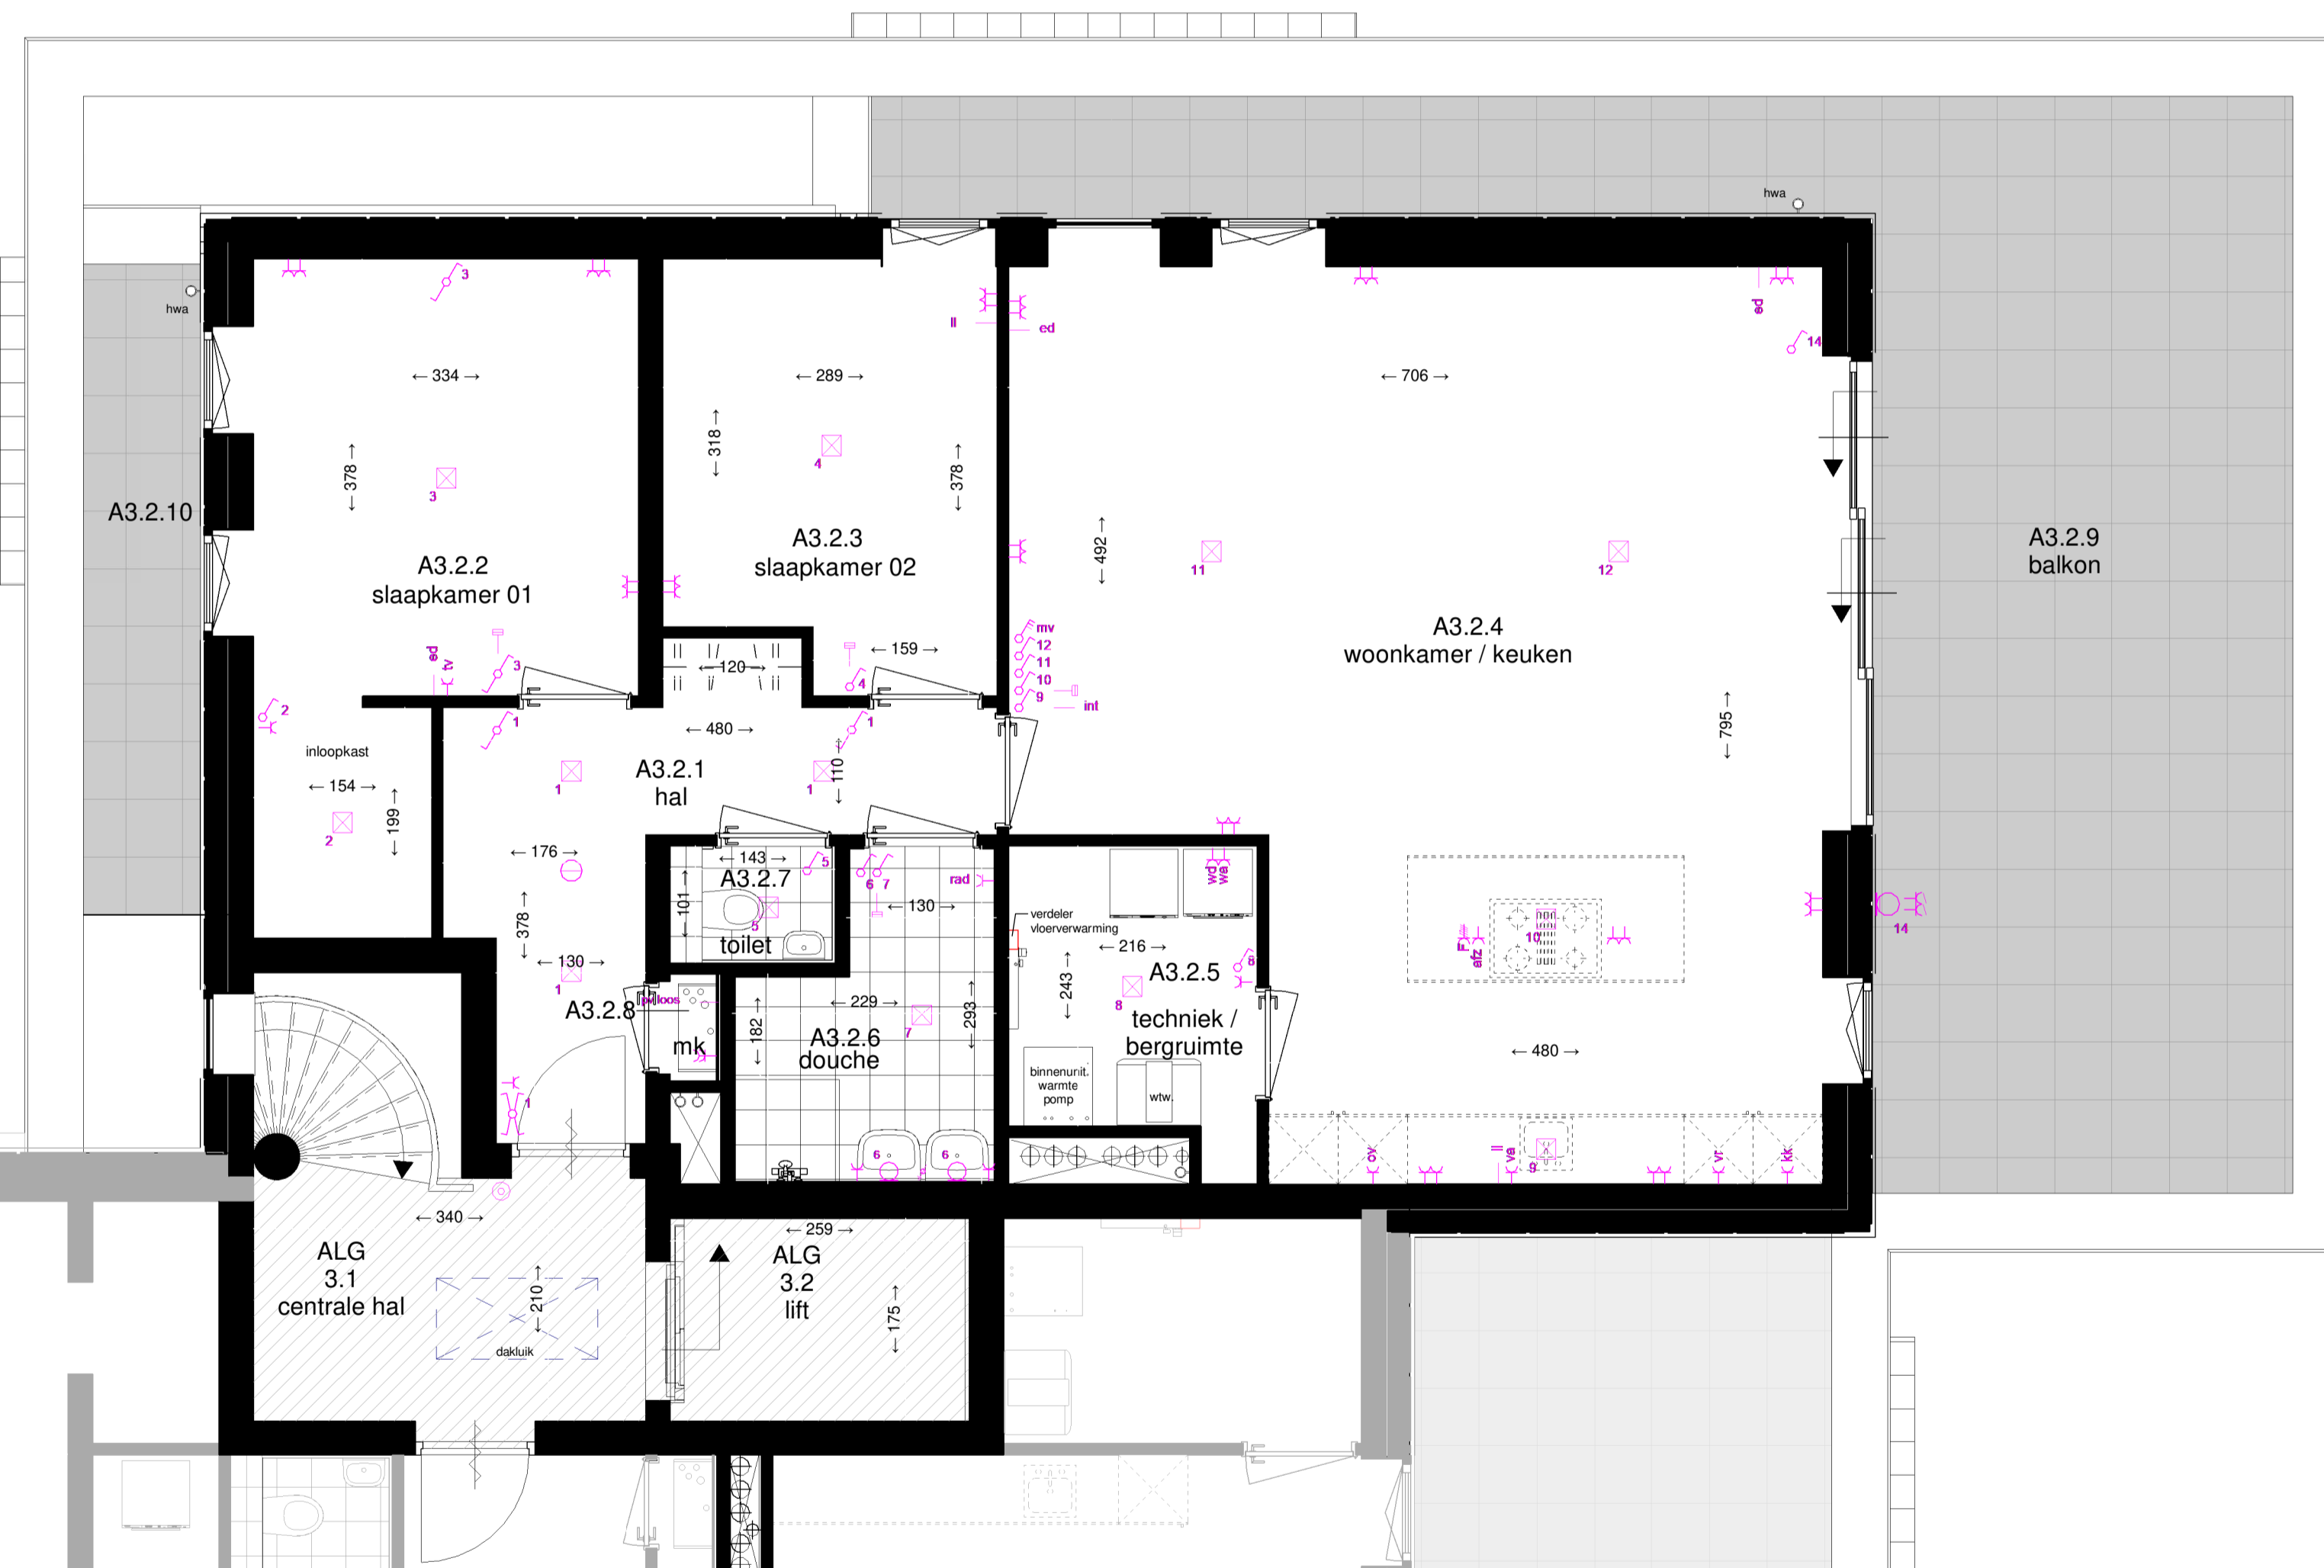

Appartement 3.2		
Ruimtenummer	Ruimtenaam	Oppervlakte
A3.2.1	hal	9.9 m ²
A3.2.2	slaapkamer 01	15.8 m ²
A3.2.3	slaapkamer 02	10.2 m ²
A3.2.4	woonkamer / keuken	49.3 m ²
A3.2.5	techniek / bergruimte	5.5 m ²
A3.2.6	douche	5.6 m ²
A3.2.7	toilet	1.4 m ²
A3.2.8	mk	0.4 m ²
A3.2.9	balkon	45.9 m ²
A3.2.10	overige buitenuimte	6.6 m ²

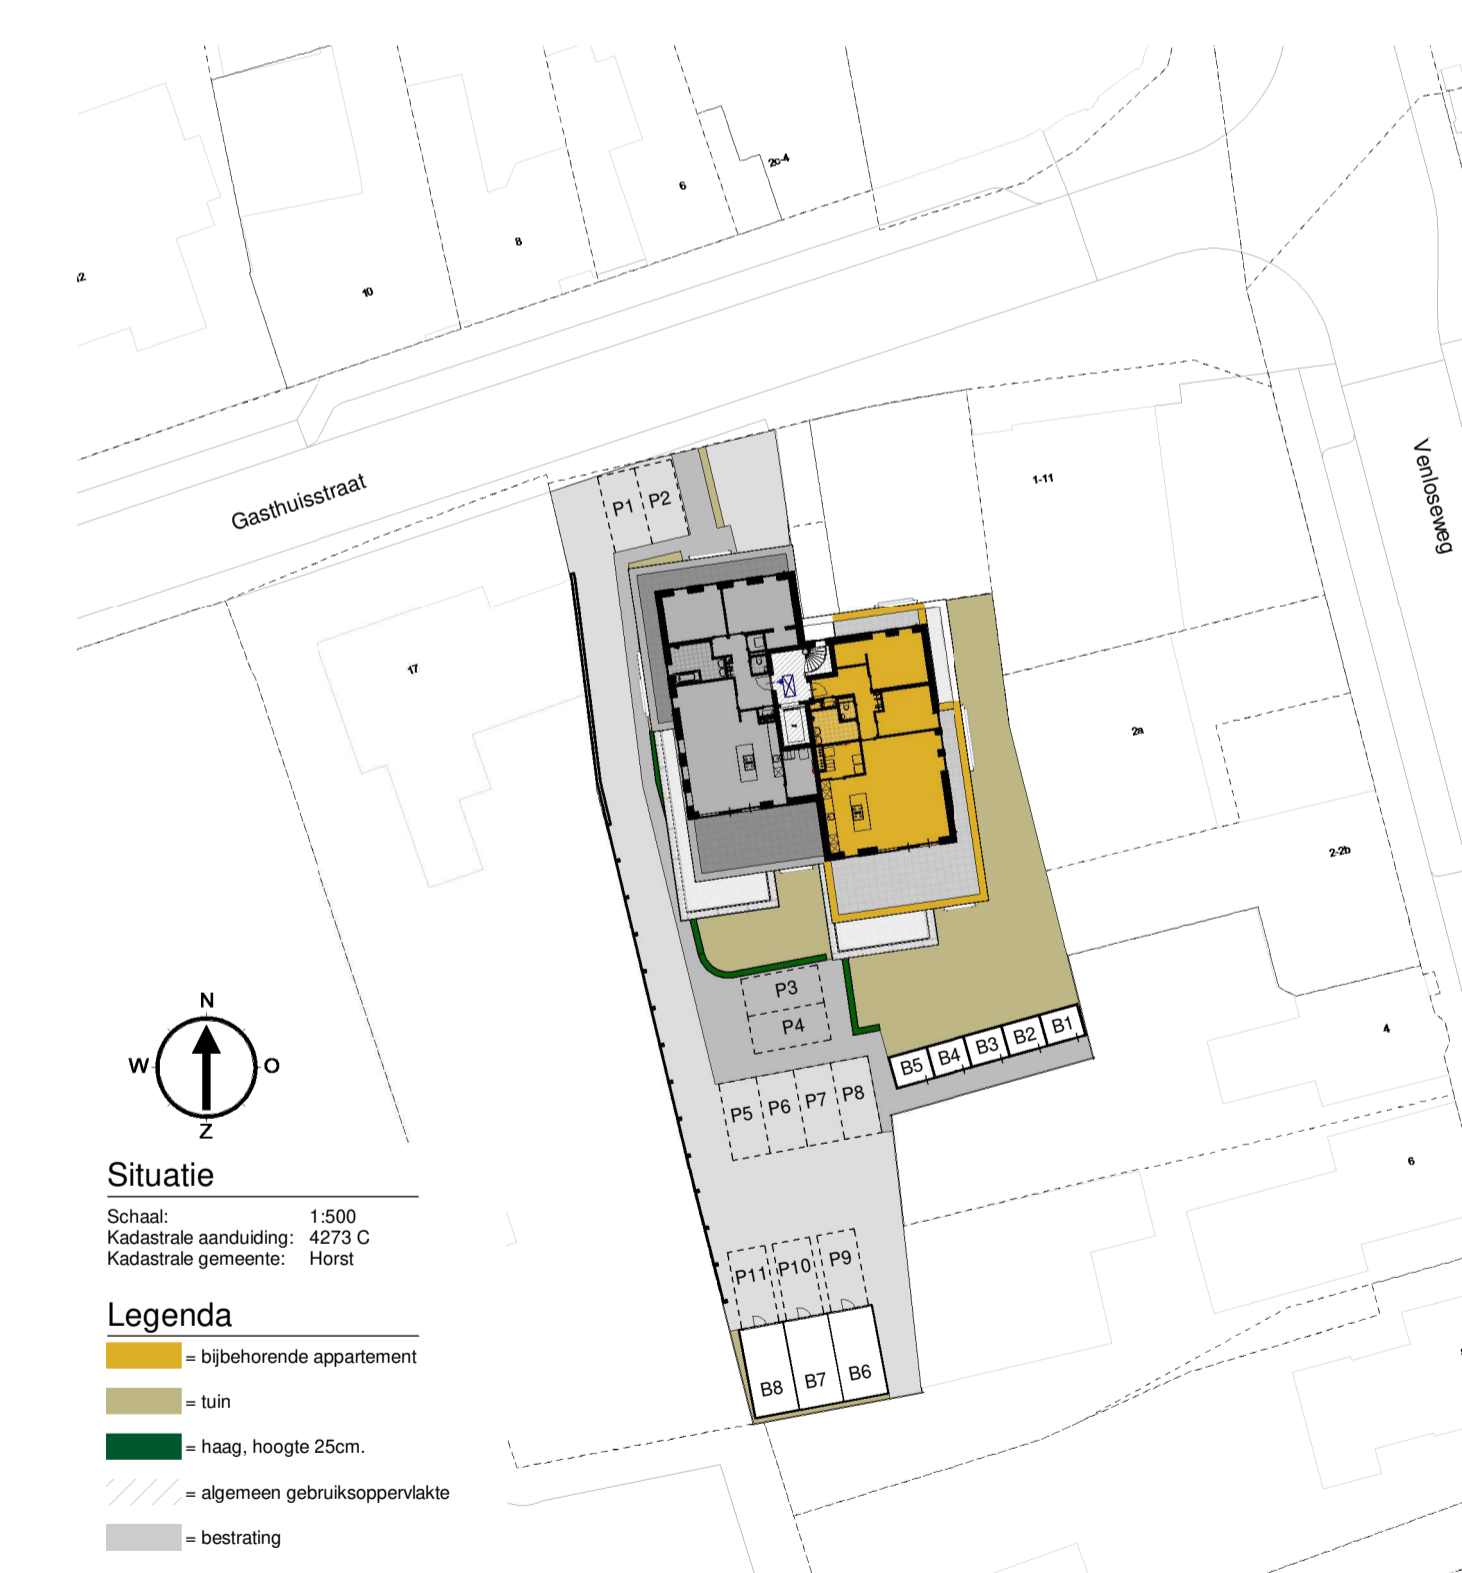

Peters
 bouw en onderhoud

Peters Bouw en Onderhoud B.V.
 Expeditiestraat 5, 5961 PX Horst
 T 077-399-4096
 E info@petersbno.nl
 I www.petersbno.nl

Hinham 156, 5246 AK 's-Hertogenbosch
 T 073-692-4433

Werk:	Nieuwbouw 8 appartementen 't Manhoë's te Horst	Datum:	26-01-2024
Oprichtgever:	Het Withuis B.V. Hinsbergerweg 4 5915 PR Venlo	Schaal:	1:50
Onderdeel:	Verkooptekening Appartement 3.2 3e verdieping	Formaat:	A1
		Getekend:	FZ
		Project NR:	22183
		Tekening NR:	VK08